


【7F PLAN】

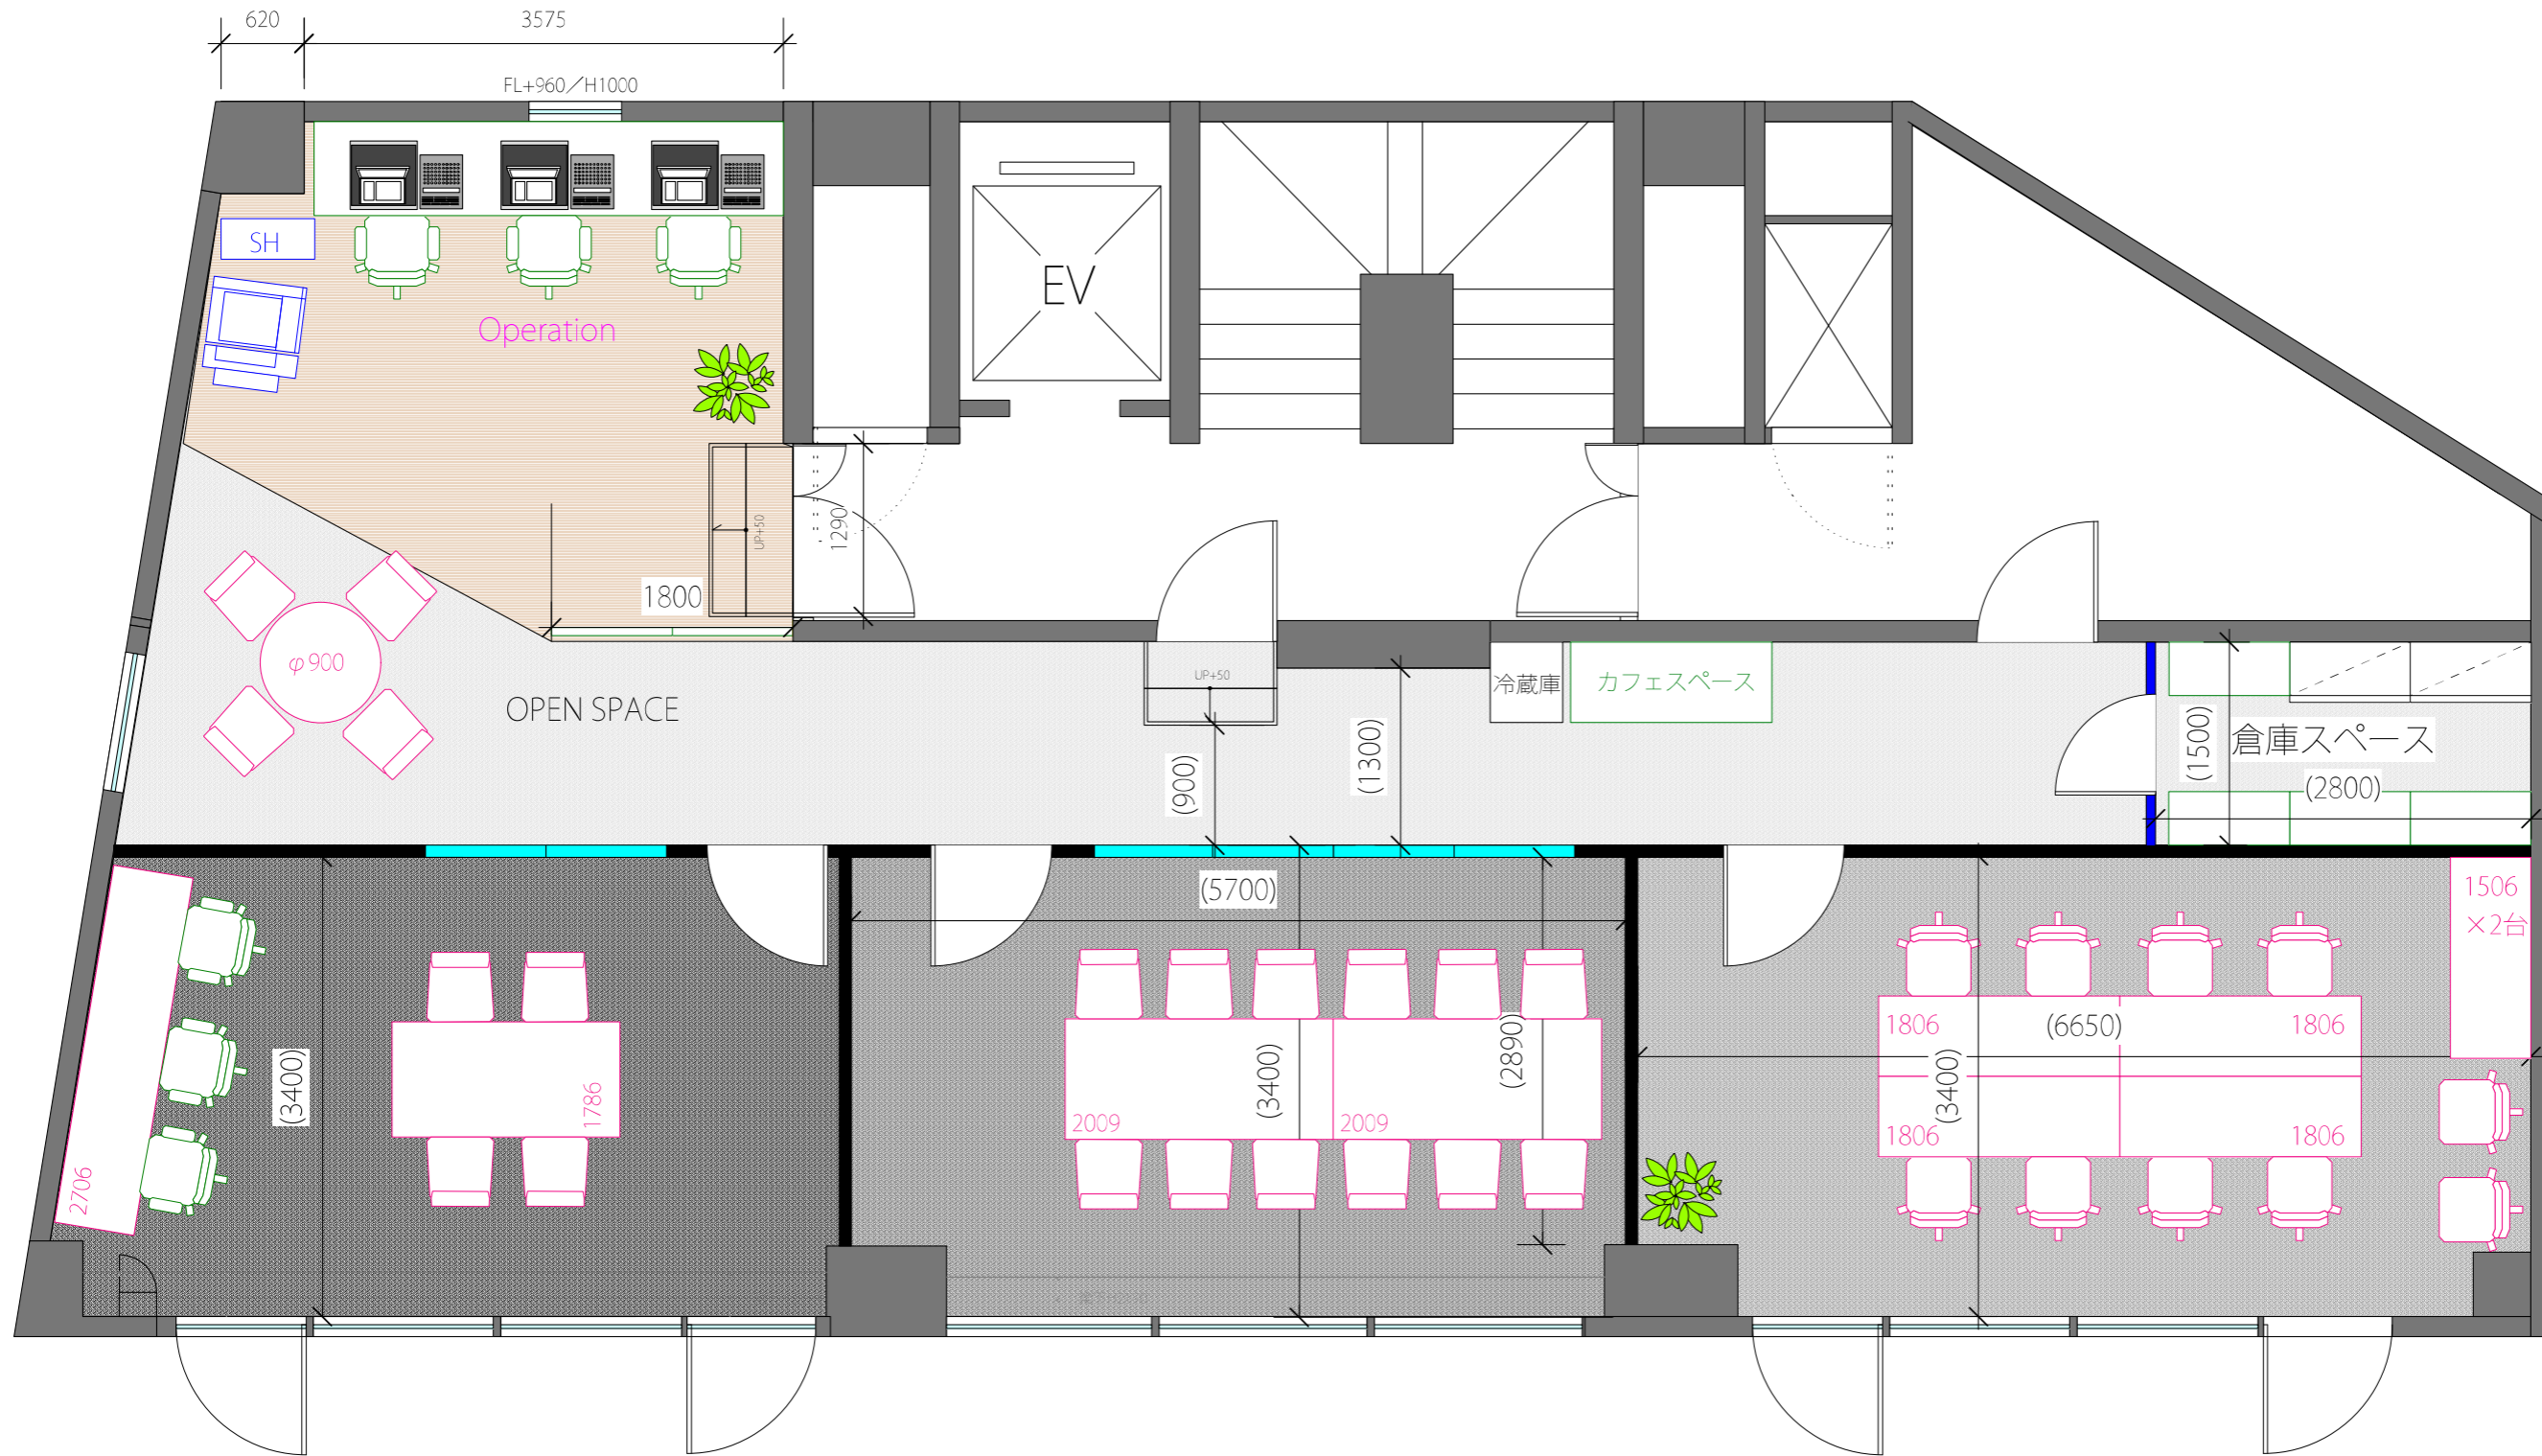

Scale	1/50
CH	OA
2265~2380mm	
既存仕上	
<ul style="list-style-type: none"> <li>床 : タイルカーペット</li> <li>巾木 : ソフト巾木 H60 白</li> <li>壁 : クロス仕上げ</li> <li>天井 : ソーラトーン 塗装 (白)</li> <li>その他:</li> </ul>	
PMGR	DESIGN
murayama	nakagawa
Sheet No.	1.

※現地確認により仕様・レイアウトの変更が必要な場合があります。